


VARIANTA A
barevné provedení

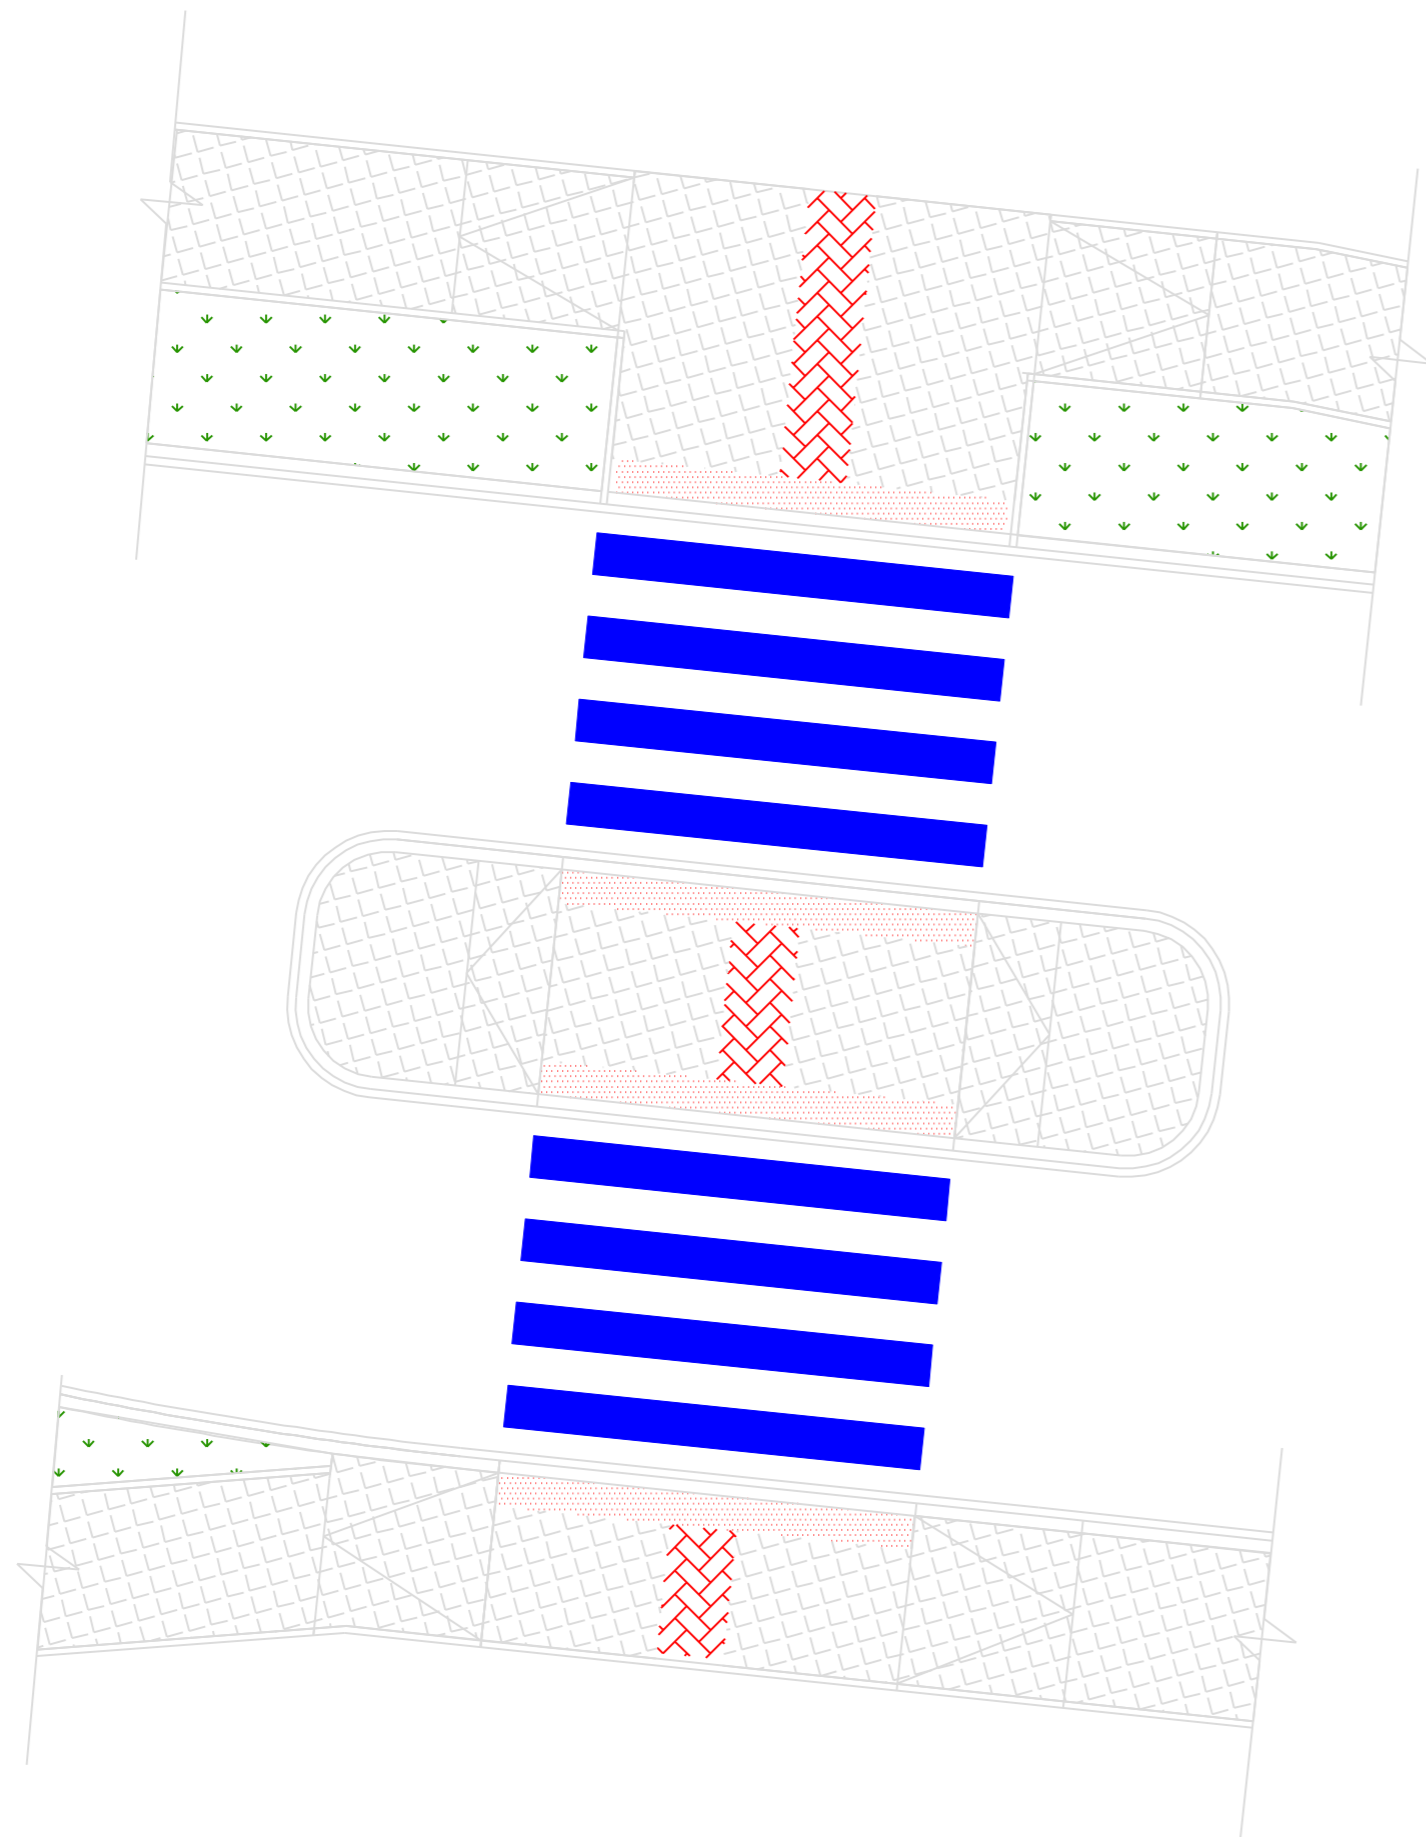

POZNÁMKA:
obrubník chodníkový 80 1000x80x200
do bet. lože C 16/20
obrubník silniční 80 1000x150x250
do bet. lože C 16/20

VARIANTA A
(s ostrůvkem bez zeleně)

