




ZÁSADY DIO:

- ZABEZPEČENÍ DOPRAVNÍ OBSLUHY ÚZEMÍ
- PŘÍSTUP IŽS
- ZABEZPEČIT SVOZ ODPADŮ Z ÚSEKŮ VÝSTAVY (UZAVÍREK)
- MGZS - VSPUPY DO NEMOVITOSTI
- DOČASNÉ AUTOBUSOVÉ ZASTÁVKY - DÍLČÍ UZAVÍRKY

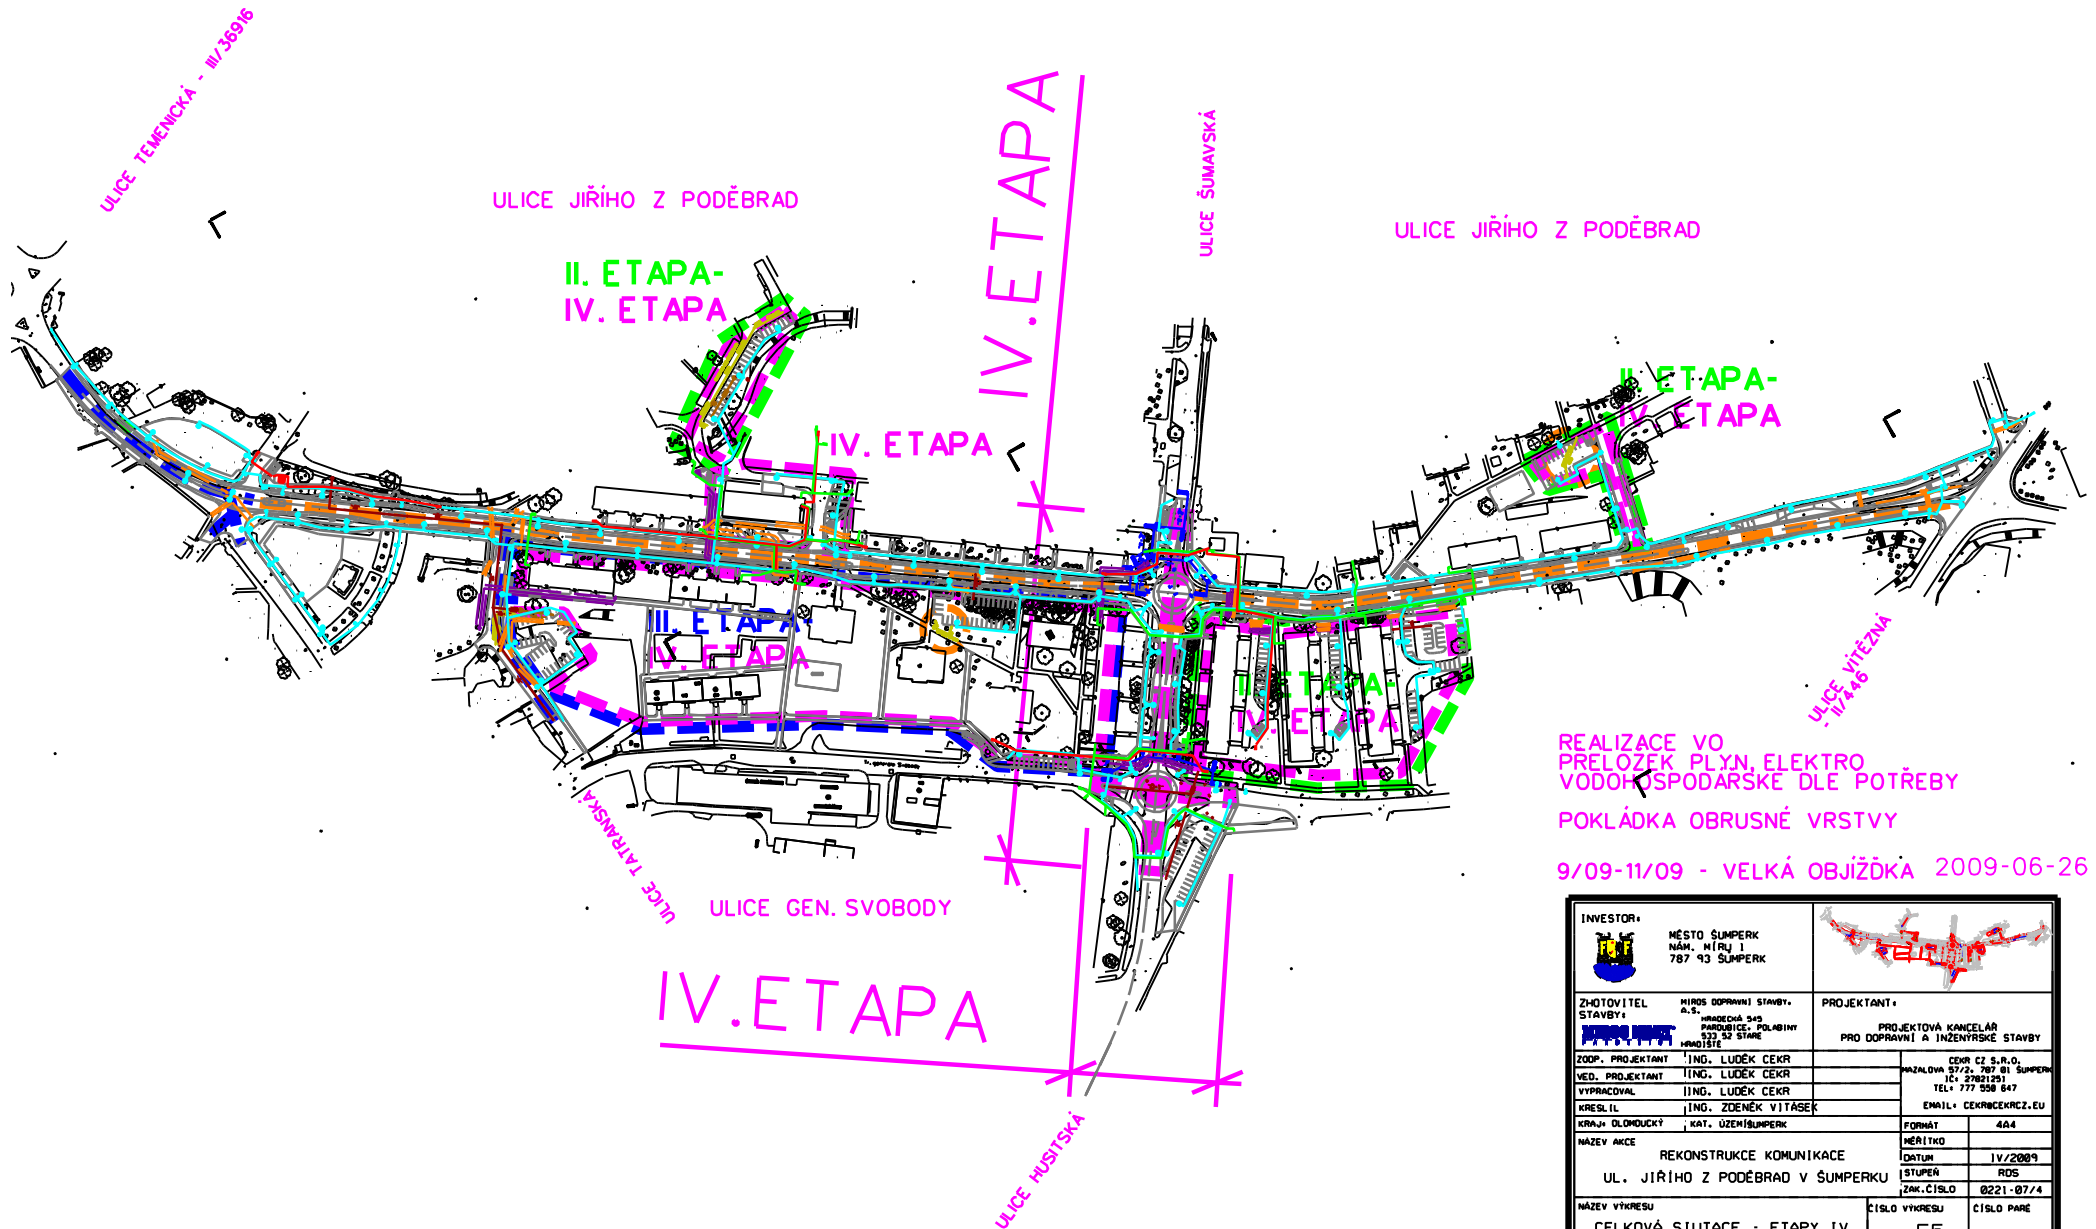


REALIZACE VO  
 PRELOŽEK PLYN, ELEKTRO  
 VODOHOSPODÁŘSKÉ DLE POTŘEBY  
 POKLÁDKA OBRUSNÉ VRSTVY

9/09-11/09 - VELKÁ OBJÍŽDKA 2009-06-26

<b>INVESTOR:</b>  MĚSTO ŠUMPERK NÁM. MÍRU 1 787 93 ŠUMPERK			
<b>ZHOTOVITEL STAVBY:</b> HROS DOPRAVNÍ STAVBY, a.s. HRADEČNÁ 543 PARDUBICE, POLABINY 533 01 STARE HRADISTE		<b>PROJEKTANT:</b> PROJEKTOVÁ KANCELÁŘ PRO DOPRAVNÍ A INŽENYRSKÉ STAVBY CEKR CZ S.R.O. NAZALOVA 57/2, 787 01 ŠUMPERK IČ: 27621291 TEL: 777 558 847 EMAIL: CEKR@CEKR.CZ.EU	
<b>ZODP. PROJEKTANT:</b> ING. LUDEK CEKR		CEKR CZ S.R.O.	
<b>VED. PROJEKTANT:</b> ING. LUDEK CEKR		NAZALOVA 57/2, 787 01 ŠUMPERK IČ: 27621291 TEL: 777 558 847	
<b>VYPRACOVAL:</b> ING. LUDEK CEKR		EMAIL: CEKR@CEKR.CZ.EU	
<b>KRESLIL:</b> ING. ZDENEK VITASEK		FORMÁT: 4A4	
<b>KRAJ:</b> OLOMOUCKÝ <b>KAT. ÚZENÍ:</b> ŠUMPERK		MĚŘÍTKO	
<b>NAZEV AKCE:</b> REKONSTRUKCE KOMUNIKACE		DATUM: 11/2009	
UL. JIŘÍHO Z PODĚBRAD V ŠUMPERKU		STUPEŇ: RDS	
<b>NAZEV VÝKRESU:</b> CELKOVÁ SITUACE - ETAPY IV.		ZAK. ČÍSLO: 0221-07/4	
ČÍSLO VÝKRESU: E5		ČÍSLO PÁRE	

ZÁSADY DIO:

- ZABEZPEČENÍ DOPRAVNÍ OBSLUHY ÚZEMÍ
- PRÍSTUP IZS
- ZABEZPEČIT SVOZ ODPADŮ Z ÚSEKŮ VÝSTAVY (UZAVÍREK)
- MGZS - VSPUPY DO NEMOVITOSTI
- DOČASNÉ AUTOBUSOVÉ ZASTAVKY - DÍLČÍ UZAVÍRKY

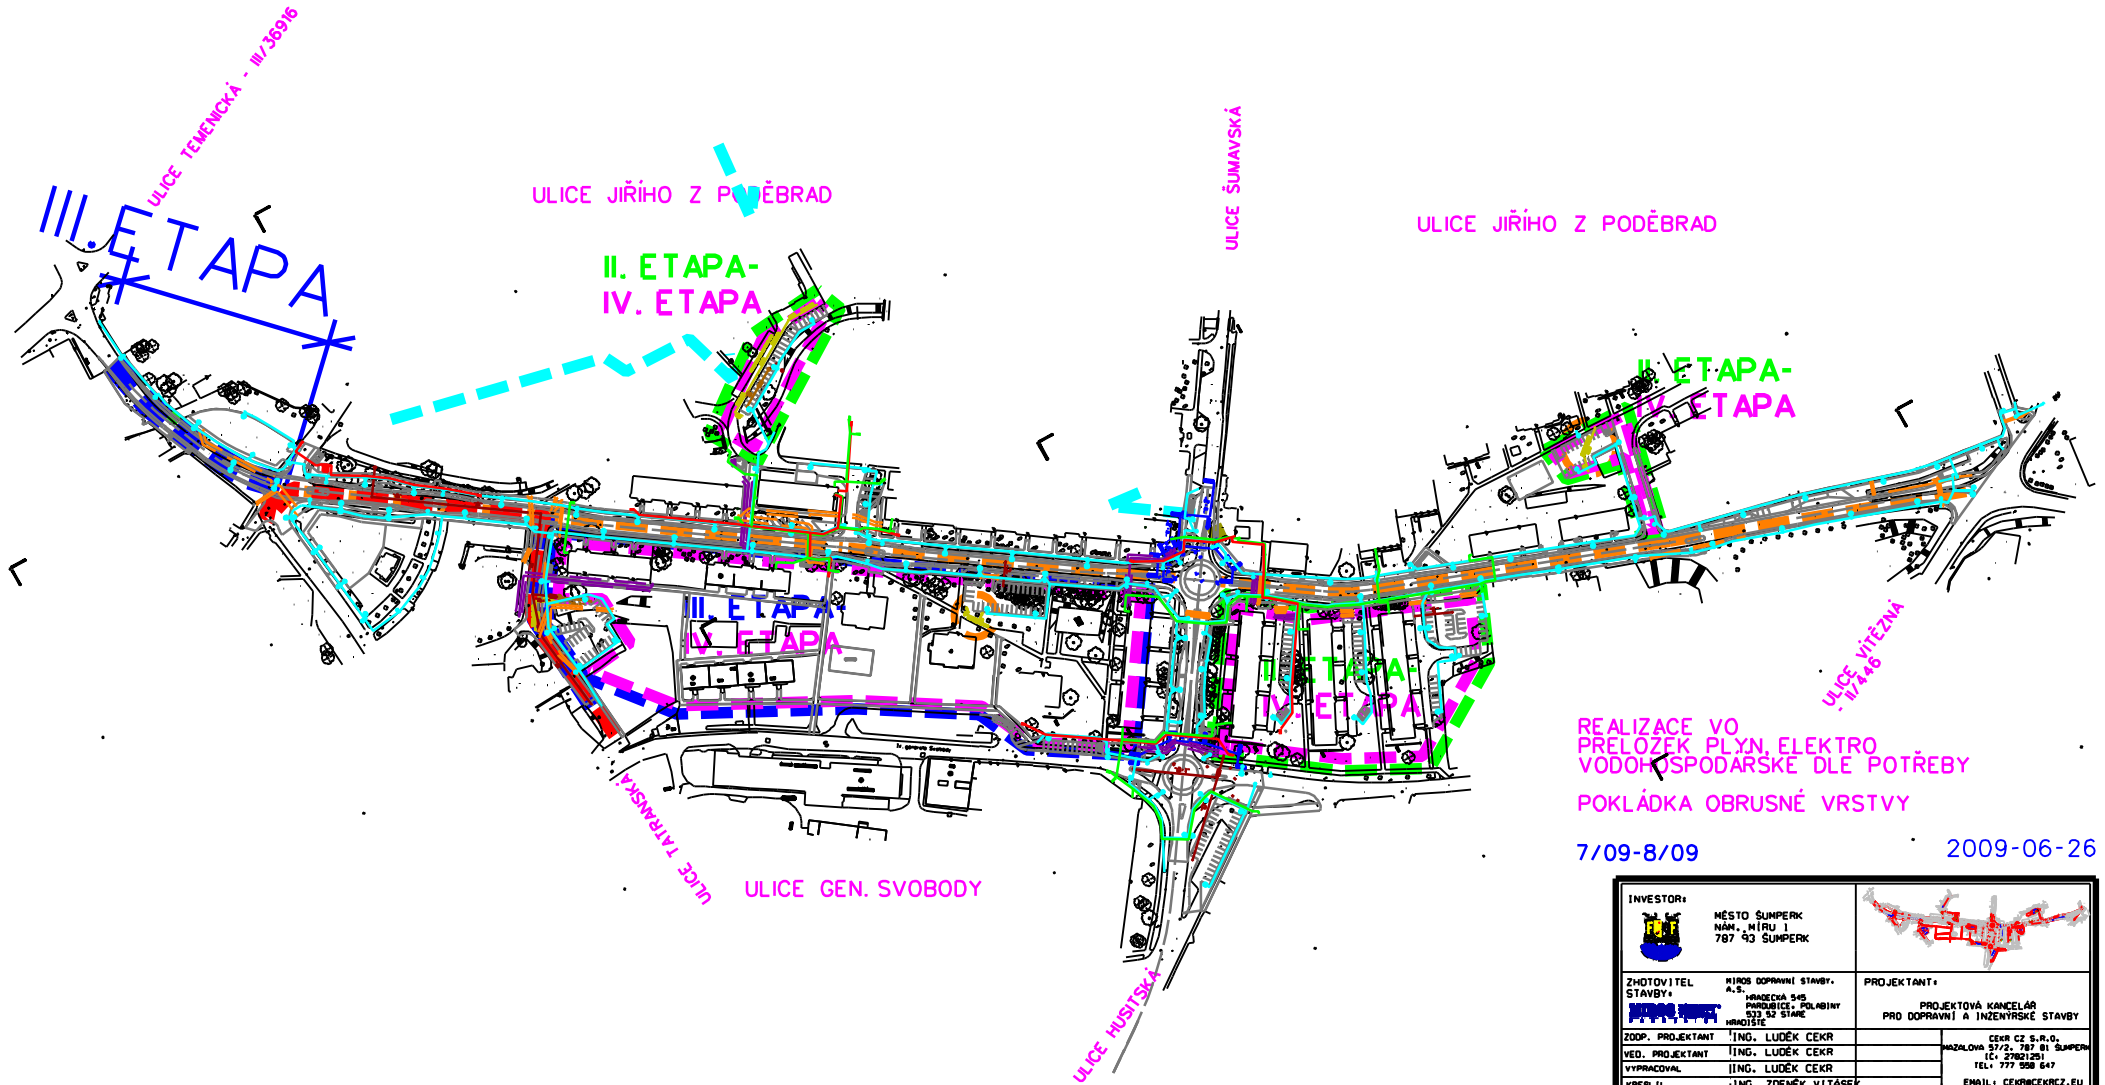



REALIZACE VO  
PRELÓŽEK PLYN, ELEKTRO  
VODOHOSPODÁRSKÉ DLE POTŘEBY  
POKLÁDKA OBRUSNÉ VRSTVY

7/09-8/09

2009-06-26

— trasy IZS

— trasa průjezdu přes ul. Tatranská, příjezd na ul. Langrova, nám. Republiky - vyznačeno dopravním značením

 <b>INVESTOR:</b> MĚSTO ŠUMPERK NÁM. MÍRU 1 787 93 ŠUMPERK			
<b>ZHOTOVITEL STAVBY:</b> MĚSTO ŠUMPERK NÁM. MÍRU 1 787 93 ŠUMPERK		<b>PROJEKTANT:</b> PROJEKTOVÁ KANCELÁŘ PRO DOPRAVNÍ A INŽENYRSKÉ STAVBY	
<b>ZODP. PROJEKTANT:</b> ING. LUDĚK CEKR <b>VED. PROJEKTANT:</b> ING. LUDĚK CEKR <b>VYPRACOVAL:</b> ING. LUDĚK CEKR <b>KRESLIL:</b> ING. ZDENĚK VITÁSEK <b>KRAJ:</b> OLOMOUCKÝ, <b>KAT. ÚZEMÍ:</b> ŠUMPERK		CEKRA CZ S.R.O. NAZALOVA 37/2, 787 81 ŠUMPERK IČ: 2363285 TEL: 777 558 647 EMAIL: CEKRA@CEKRA.CZ.EU	
<b>NÁZEV AKCE:</b> REKONSTRUKCE KOMUNIKACE UL. JIŘÍHO Z PODĚBRAD V ŠUMPERKU		<b>FORMÁT:</b> A4 <b>MĚŘÍTKO:</b> <b>DATUM:</b> IV/2009 <b>STUPEŇ:</b> RDS <b>ZAK. ČÍSLO:</b> 8221-07/4	
<b>NÁZEV VÝKRESU:</b> CELKOVÁ SIUTACE - ETAPY III.		<b>ČÍSLO VÝKRESU:</b> E4 <b>ČÍSLO PÁRE:</b>	