


ZÁSADY DIO:



- ZABEZPEČENÍ DOPRAVNÍ OBSLUHY ÚZEMÍ
- PŘÍSTUP IŽS
- ZABEZPEČIT SVOZ ODPADŮ Z ÚSEKŮ VÝSTAVY (UZAVÍREK)
- MGZS - VSPUPY DO NEMOVITOSTI
- DOČASNÉ AUTOBUSOVÉ ZASTAVKY - DÍLČÍ UZAVÍRKY

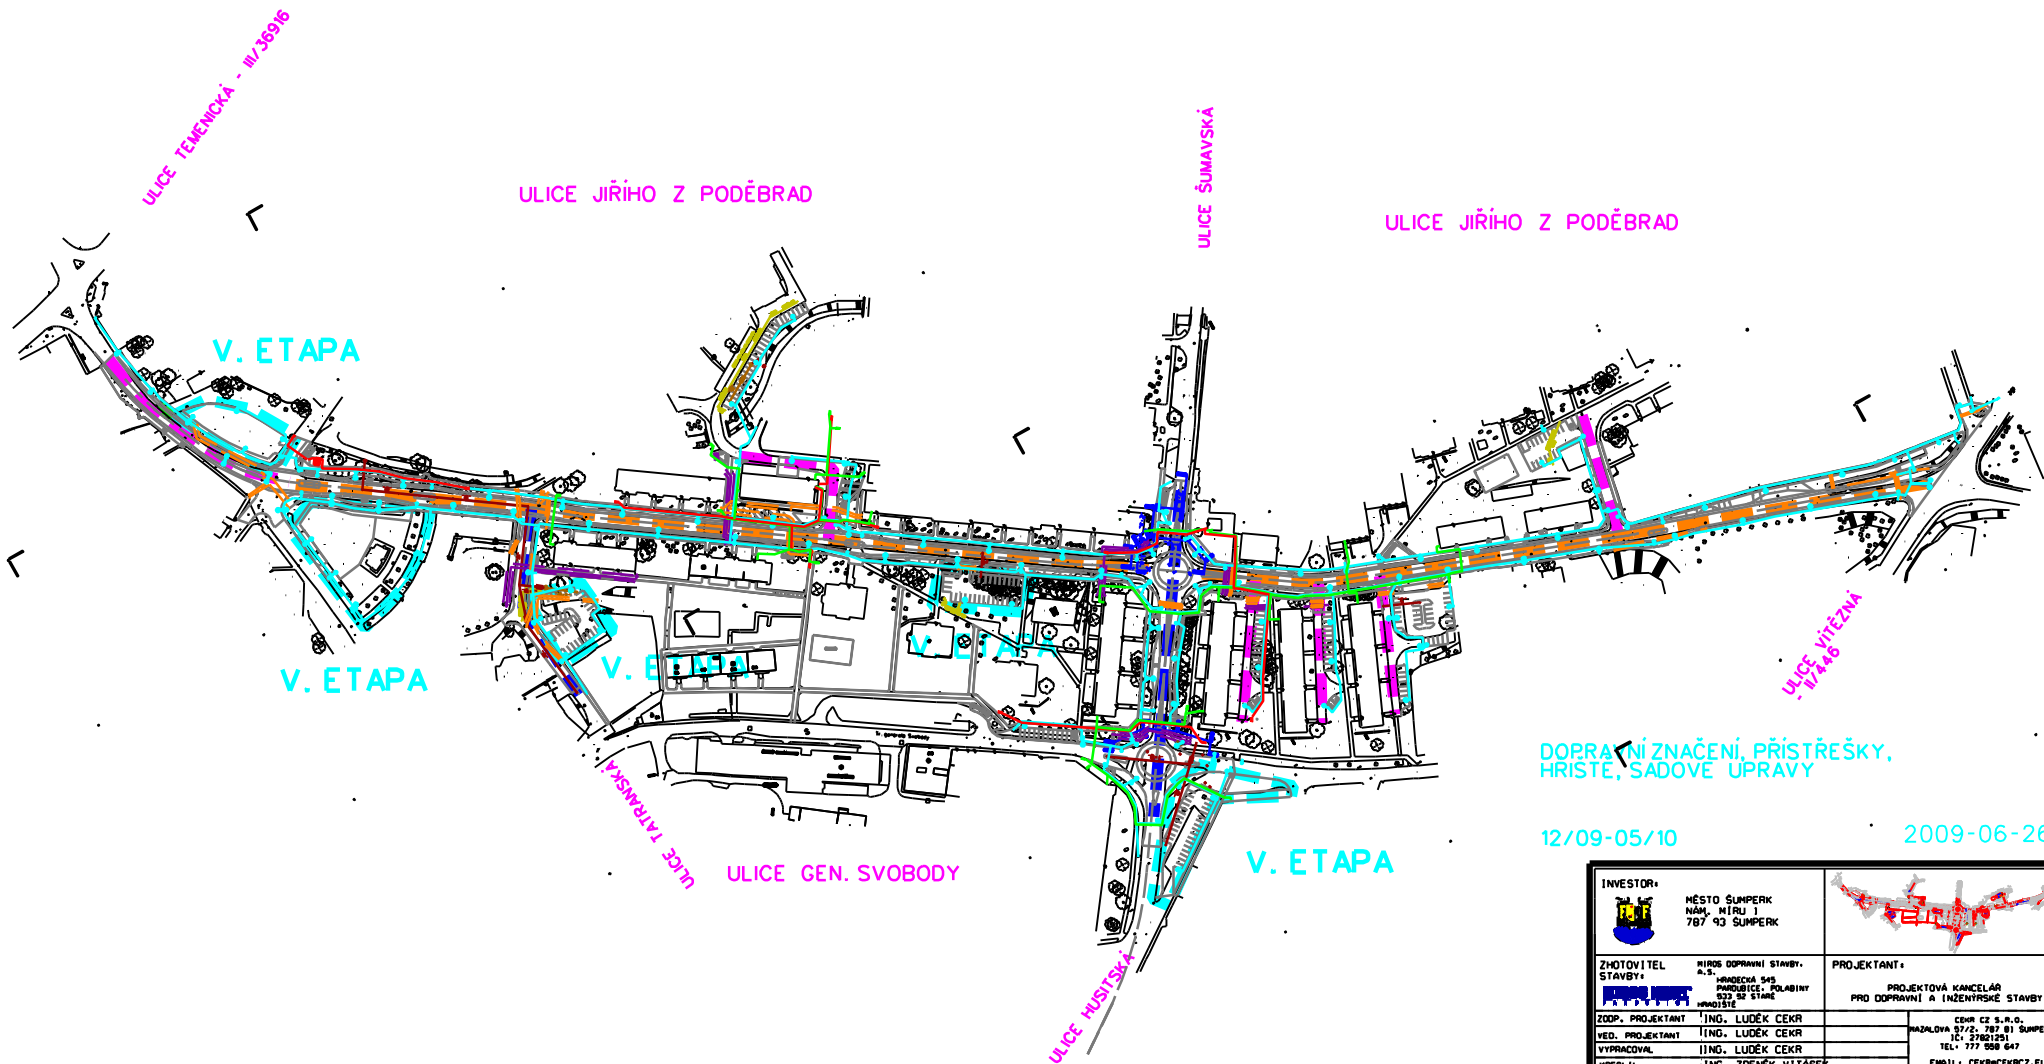

DOPRAVNÍ ZNAČENÍ, PŘÍSTŘEŠKY,  
HRISTE, SADOVÉ ÚPRAVY

12/09-05/10

2009-06-26

<b>INVESTOR:</b>  MĚSTO ŠUMPERK NÁM. MÍRU 1 787 03 ŠUMPERK			
<b>ZHOTOVITEL STAVBY:</b> MIRS DOPRAVNÍ STAVBY, A.S. HRADČICKÁ 545 PRAHOVICE - POLABINY 532 01 STANEK HRADČICE		<b>PROJEKTANT:</b> PROJEKTOVÁ KANCELÁŘ PRO DOPRAVNÍ A INŽENYRSKÉ STAVBY	
<b>ZOOP. PROJEKTANT:</b> ING. LUDEK CEKR		CDPR CZ S.R.O. NAHALOVA 67/2, 787 01 ŠUMPERK TEL: 777 888 647	
<b>VED. PROJEKTANT:</b> ING. LUDEK CEKR		EMAIL: CEKR@CDPR.CZ.EU	
<b>VYPRACOVAL:</b> ING. LUDEK CEKR		FORMÁT: A4	
<b>KRESLIL:</b> ING. ZDENEK VITASEK		MĚŘÍTKO: 1V/2000	
KONTROLA: OLDOUČEK, KAT. ÚZEMÍ ŠUMPERK		DATUM: 05/2009	
<b>NÁZEV AKCE:</b> REKONSTRUKCE KOMUNIKACE UL. JIŘÍHO Z PODĚBRAD V ŠUMPERKU		ROD: RD	
<b>NÁZEV VÝKRESU:</b> CELKOVÁ SITUACE - ETAPY V.		ZNAČ. ČÍSLO: 0221-07/4	
		ČÍSLO VÝKRESU: E6	
		ČÍSLO PÁRE:	