


REKONSTRUKCE KOMUNIKACÍ V LOKALITĚ JAVOŘIČKO VČETNĚ VYBUDOVÁNÍ NOVÝCH PARKOVACÍCH MÍST
SITUACE - ul. JAVOŘIČKO
M 1:500

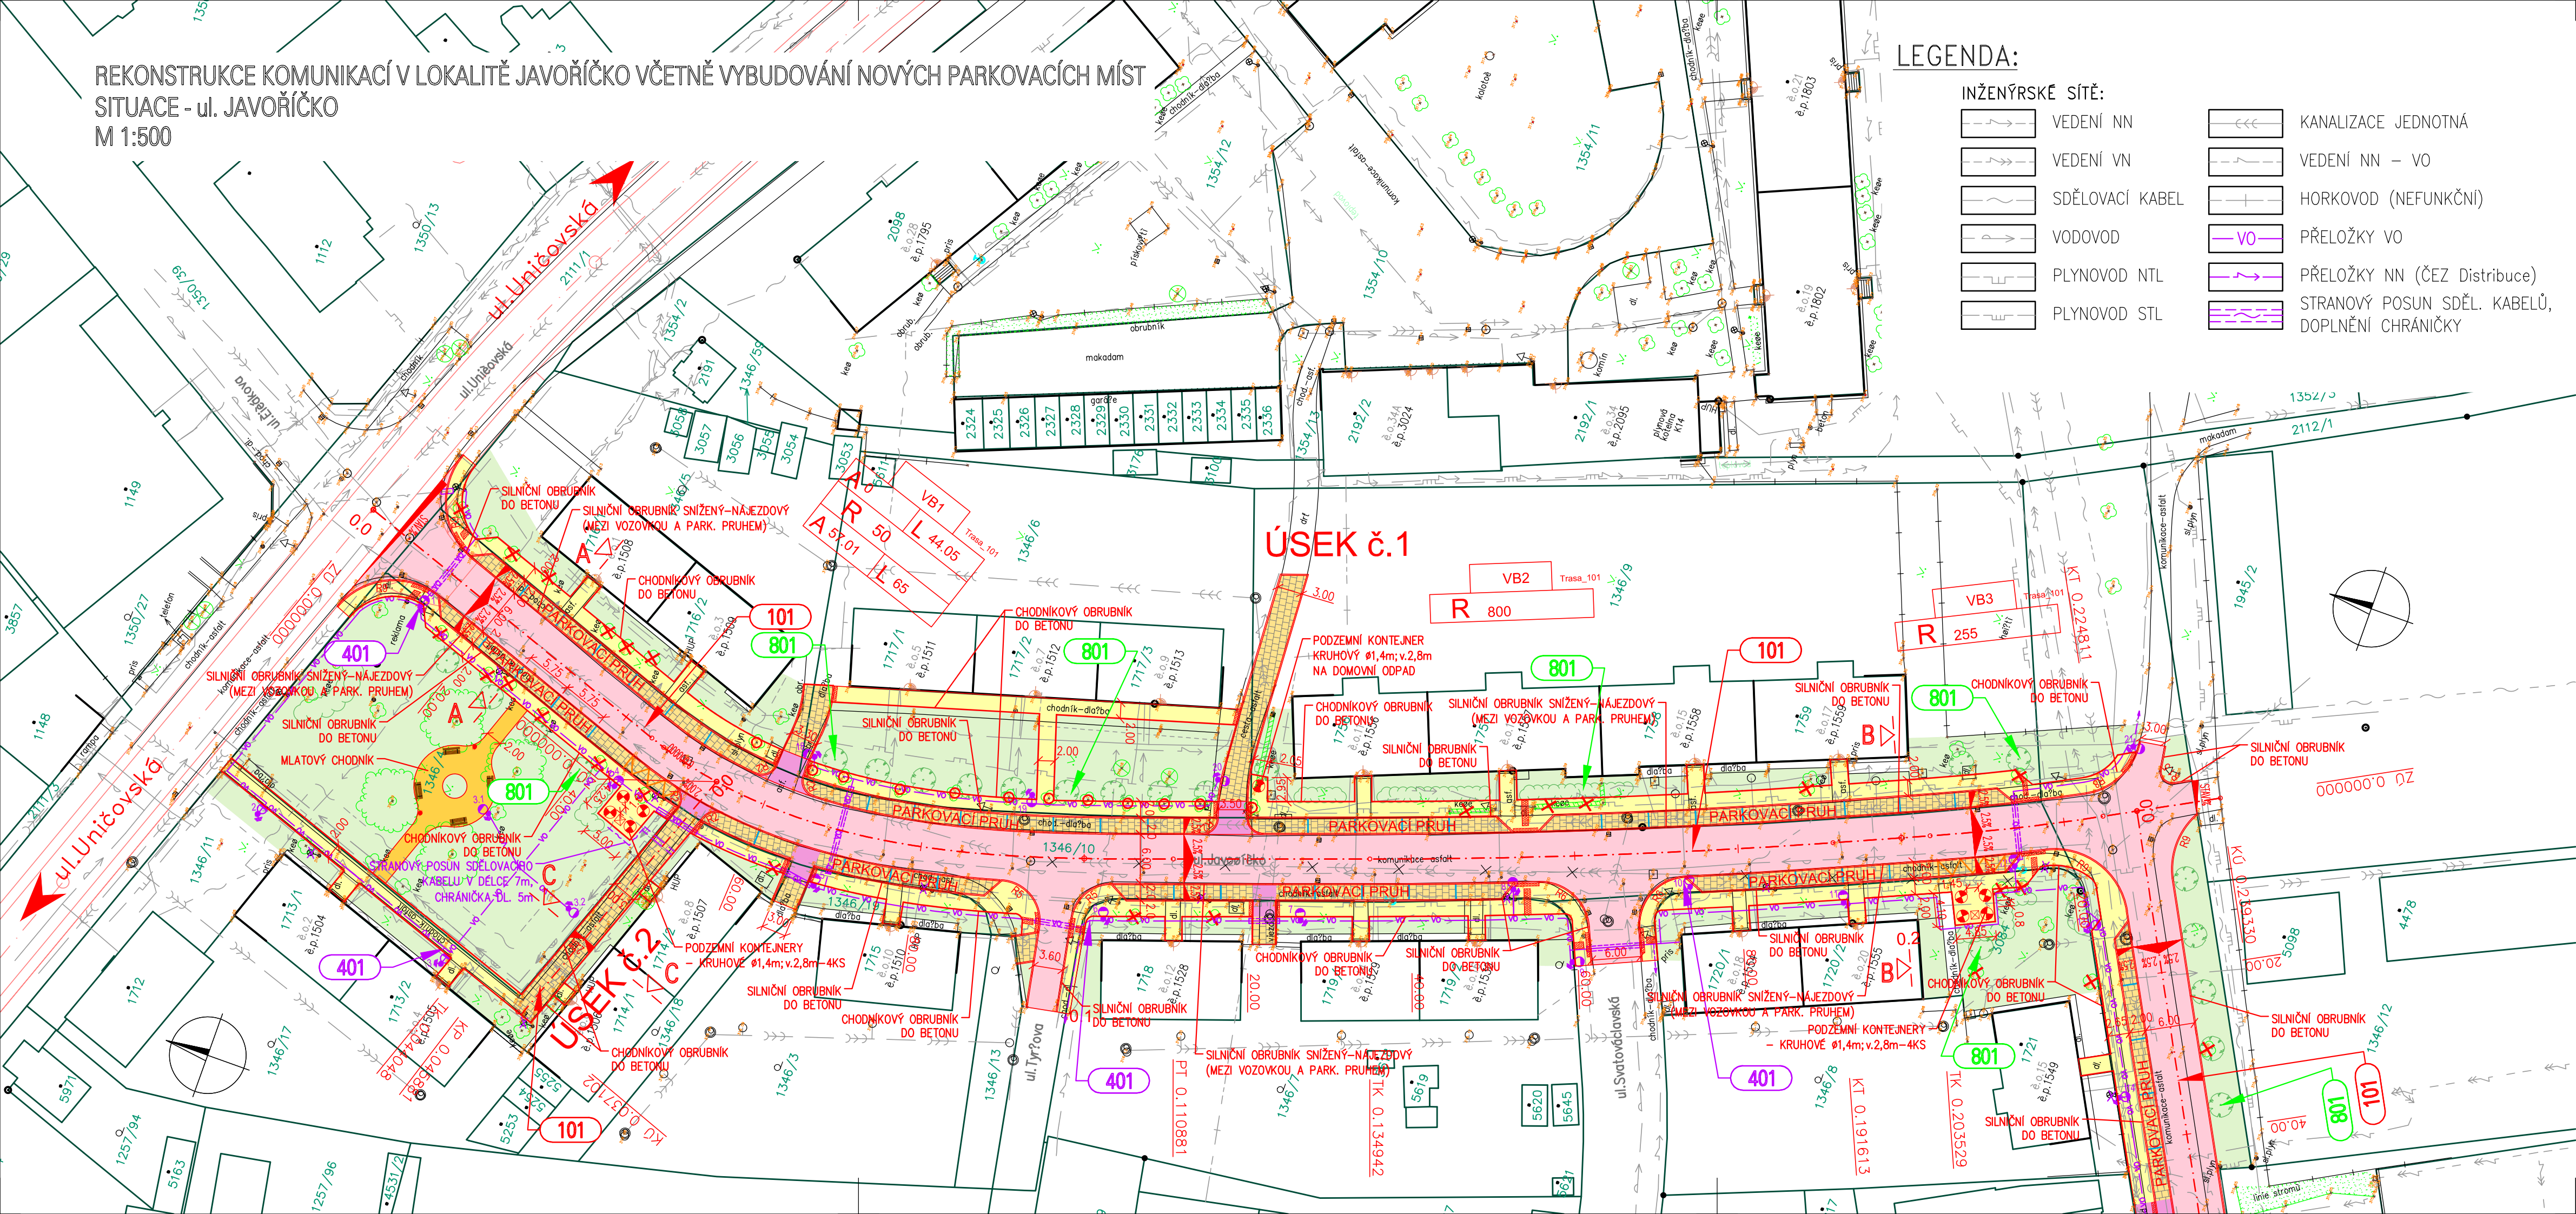


LEGENDA:

- INŽENÝRSKÉ SÍTĚ:
- VEDENÍ NN
 - VEDENÍ VN
 - SDĚLOVACÍ KABEL
 - VODOVOD
 - PLYNOVOD NTL
 - PLYNOVOD STL
 - KANALIZACE JEDNOTNÁ
 - VEDENÍ NN - VO
 - HORKOVOD (NEFUNKČNÍ)
 - PŘELOŽKY VO
 - PŘELOŽKY NN (ČEZ Distribuce)
 - STRANOVÝ POSUN SDĚL. KABELŮ, DOPLNĚNÍ CHRÁNIČKY

LEGENDA:

- SEZNAM STAVEBNÍCH OBJEKTŮ:
- KOMUNIKACE A ZPEVNĚNÉ PLOCHY
 - PŘELOŽKY VEŘEJNÉHO OSVĚTLENÍ
 - PŘELOŽKY KABELŮ NN (řeší ČEZ Distribuce)
 - VEGETAČNÍ ÚPRAVY
- BAREVNÉ PLOCHY:
- POVRCH-ASFALTOVÝ
 - POVRCH-BETONOVÁ DLAŽBA tl.8cm
 - POVRCH-BETONOVÁ DLAŽBA tl.8cm (ČERVENA)
 - POVRCH-BETONOVÁ DLAŽBA tl.6cm
 - POVRCH-MLATOVÝ CHODNÍK
 - POVRCH-HMATNÁ BET. DLAŽBA
 - TERÉNNÍ ÚPRAVY
 - HRANICE PARCEL
 - KÁCENÍ STROMŮ
 - PŘESAZENÍ STROMŮ
 - PODZEMNÍ KONTEJNERY
 - NADZEMNÍ KONTEJNERY
 - LAVIČKY
 - ODPADKOVÝ KOŠ
 - NOVÁ VÝSADBA (SO801)
 - SLOUPY VO

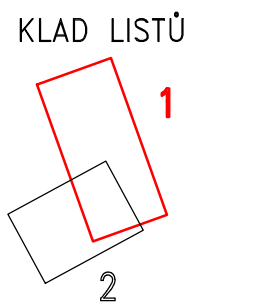

D

DÚR

INVESTOR: MĚSTO ŠUMPERK zastoupené MĚSTSKÝM ÚŘADEM ŠUMPERK Jesenická 31, 787 01 Šumperk			
REKONSTRUKCE KOMUNIKACÍ V LOKALITĚ JAVOŘIČKO VČETNĚ VYBUDOVÁNÍ NOVÝCH PARKOVACÍCH MÍST			
GENERÁLNÍ PROJEKTANT HBH Projekt spol. s r.o., Kabátňíkova 5, 602 00 Brno			
HLAVNÍ INŽENÝR PROJEKTU ING. IVO HEJTMAN		RAZÍTKO	ČÍS. ZAKÁZKY: 2014/175
SOÚŘAD. SYSTÉM: S-JTSK		VÝŠKOVÝ SYSTÉM: B.p.v.	
VEDOUCÍ PROJEKTANT	ING. HEJTMAN		
ZODPOVĚDNÝ PROJEKTANT	ING. HEJTMAN		
VYPRACOVAL	ING. PUMPRLA		
KRESLIL			
KONTROLOVAL	ING. PROCHÁZKA		
KRAJ: OLOMOUCKÝ	KÚ: ŠUMPERK	MÚ, OÚ: ŠUMPERK	DATUM: DUBEN 2015
NÁZEV OBJEKTU REKONSTRUKCE KOMUNIKACÍ V LOKALITĚ JAVOŘIČKO VČETNĚ VYBUDOVÁNÍ NOVÝCH PARKOVACÍCH MÍST		FORMÁT: 4 A4	
D – VÝKRESOVÁ DOKUMENTACE		MĚŘITKO: 1:500	
NÁZEV VÝKRESU SITUACE - ul. JAVOŘIČKO		ÚČEL: DÚR	
		ČÍS. ZAKÁZKY: 2014/175	
		ARCHIVNÍ ČÍS.	
		ČÍS. SOUPRAVY	ČÍS. VÝKRESU: 01